

Reiheneinfamilienhaus Thundorferstrasse Frauenfeld

HAUS 92 Situation

5.5 Zimmer

Wohnfläche: 163.6 m²

Vorplatz: 24.0 m²

Sitzplatz: 25.7 m²



Garten: 94.2 m²

Balkon: 12.5 m²

Terasse: 19.1 m²

Keller: 23.1 m²

Abstellplatz: 23.7 m²

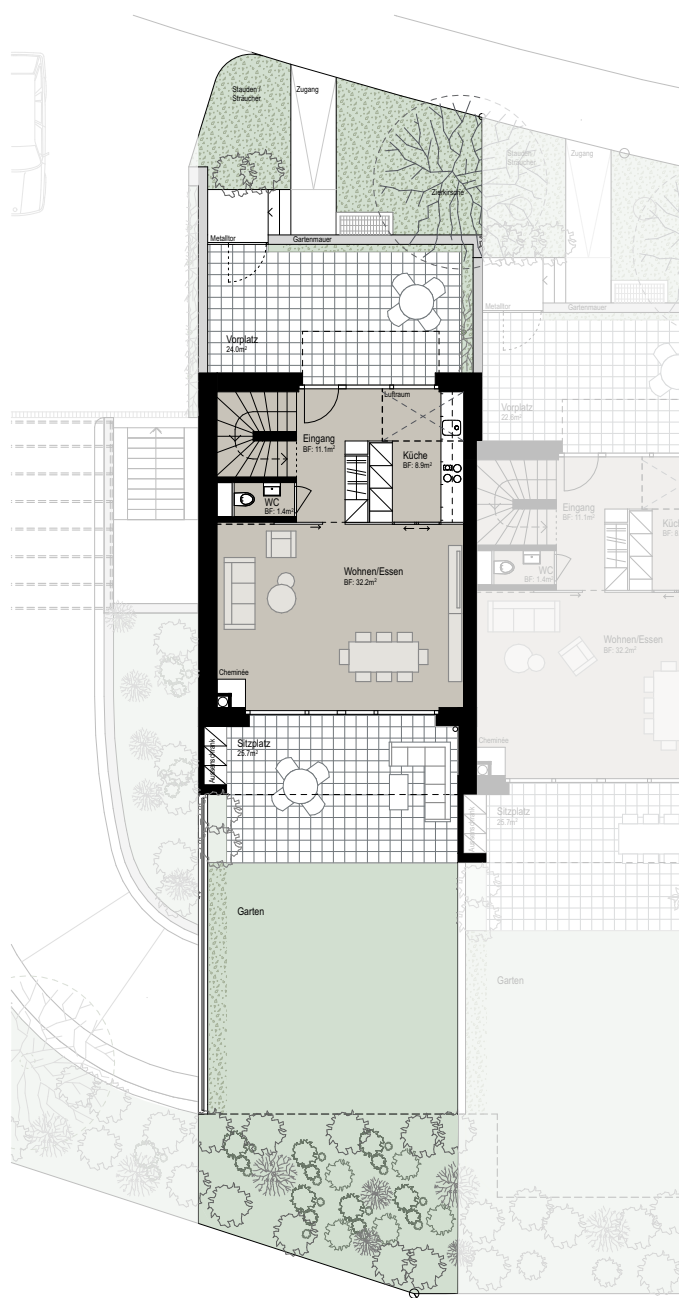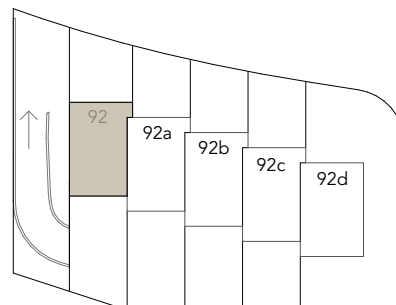



0 5

Masstab 1:200



Reiheneinfamilienhaus
Thundorferstrasse Frauenfeld

HAUS 92 Untergeschoss

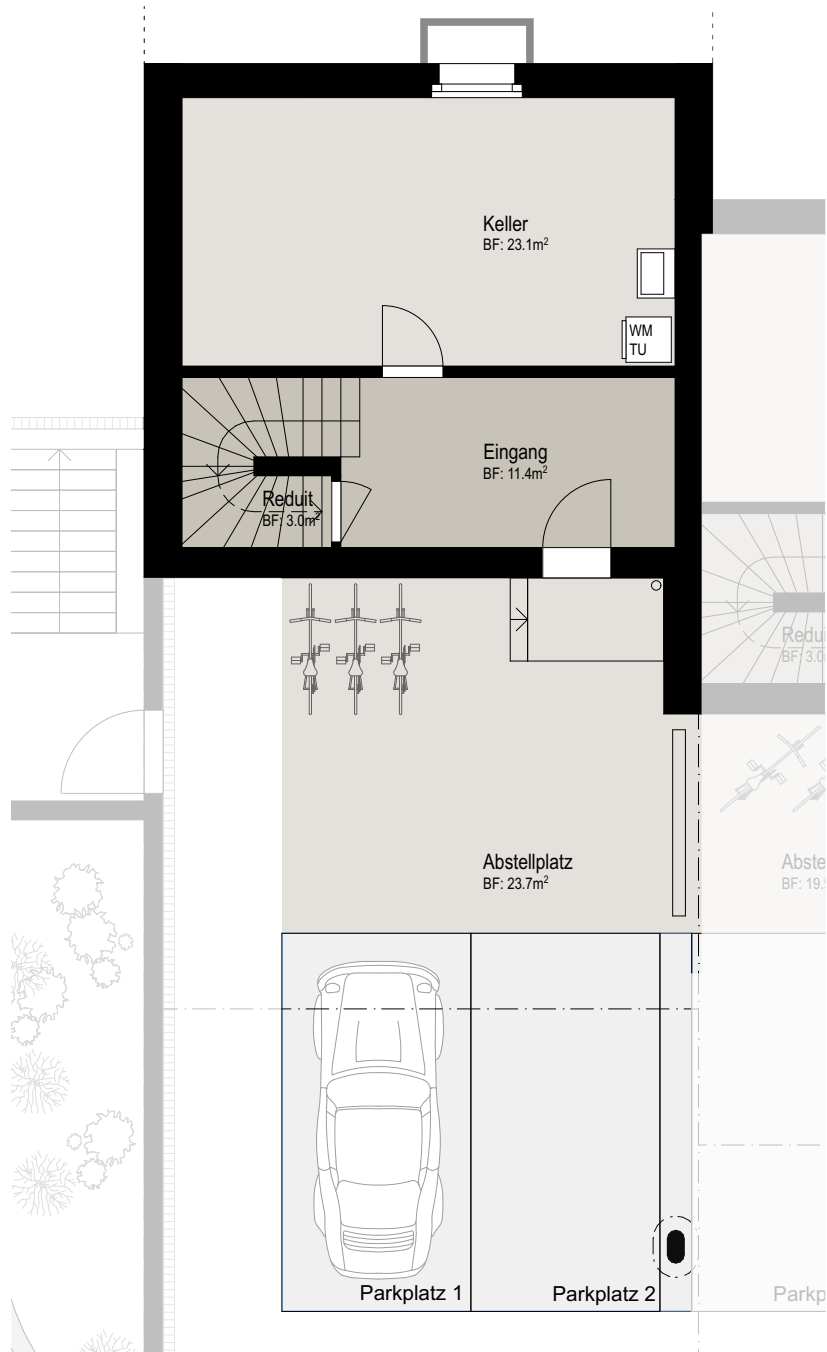
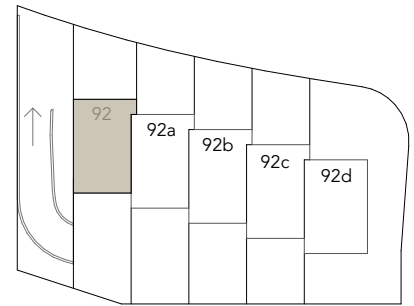


Masstab 1:100



Reiheneinfamilienhaus
Thundorferstrasse Frauenfeld

HAUS 92 Erdgeschoss

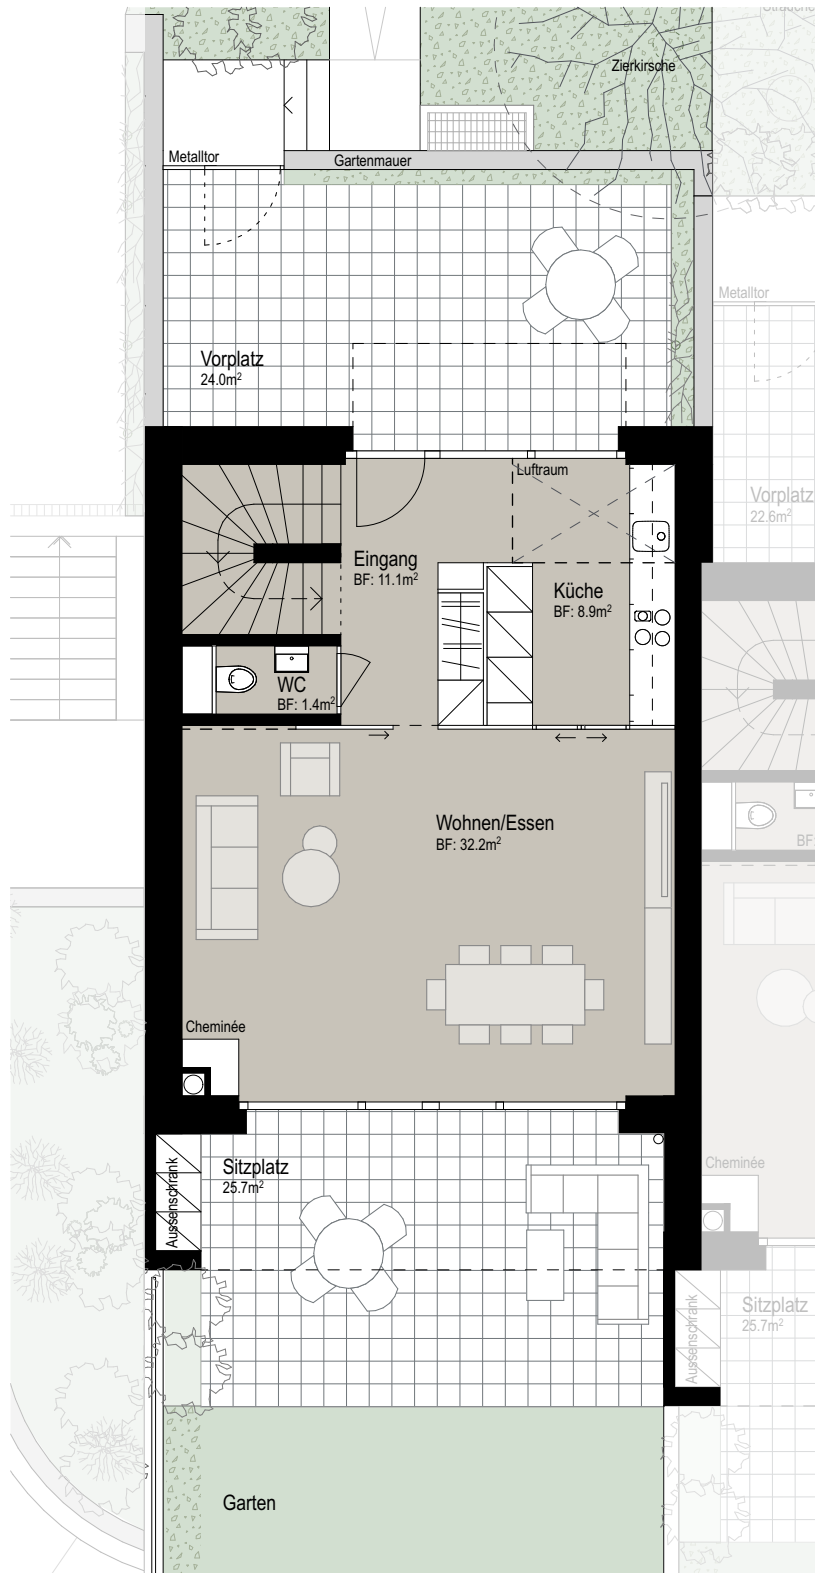
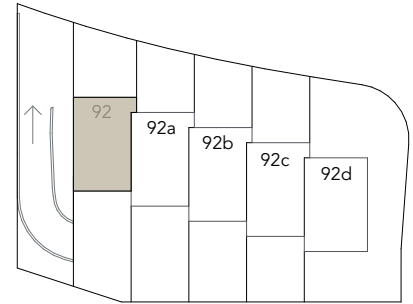


Masstab 1:100



Reiheneinfamilienhaus
Thundorferstrasse Frauenfeld

HAUS 92 Obergeschoss

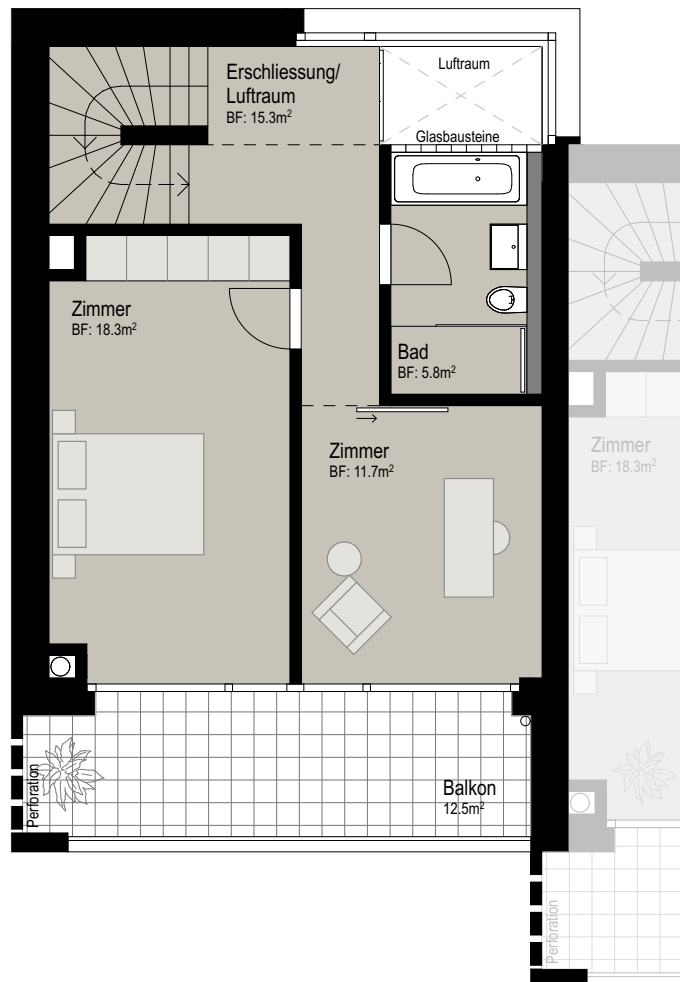
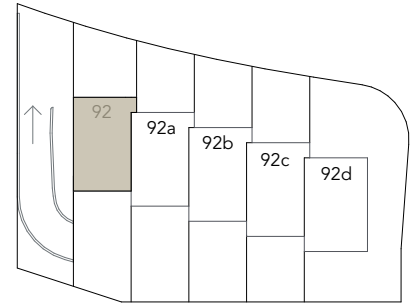


Masstab 1:100



Reiheneinfamilienhaus
Thundorferstrasse Frauenfeld

HAUS 92 Attika

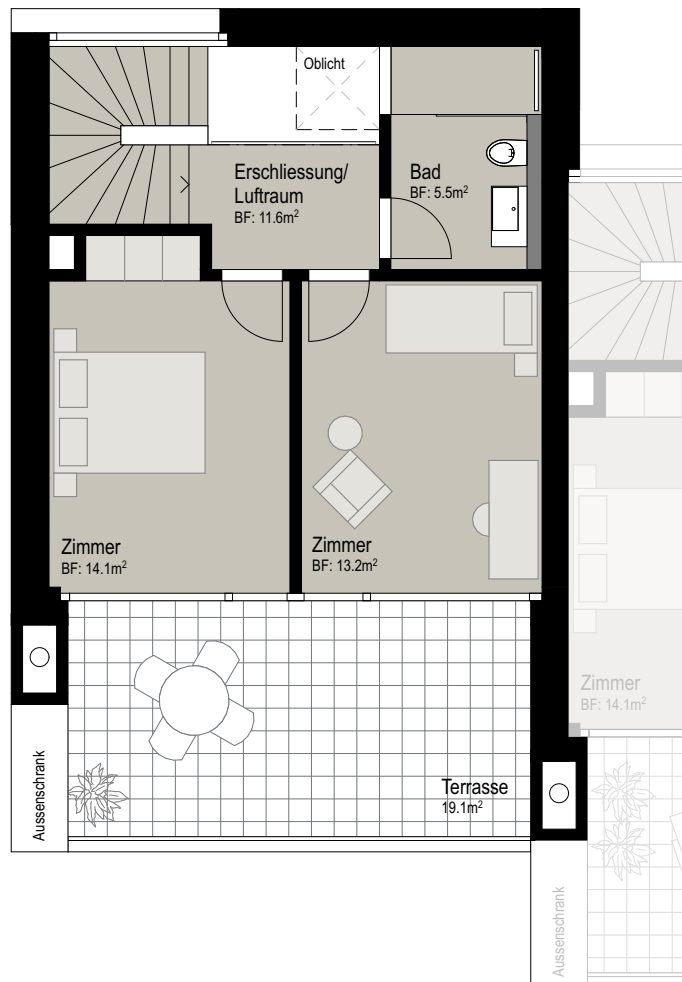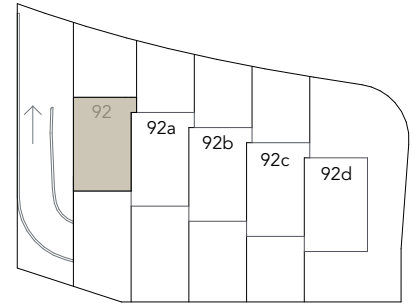

Massstab 1:100

