

Reiheneinfamilienhaus Thundorferstrasse Frauenfeld

HAUS 92a Situation

5.5 Zimmer

Wohnfläche: 163.6 m²

Vorplatz: 22.5 m²

Sitzplatz: 25.7 m²



Garten: 85.2 m²

Balkon: 12.5 m²

Terasse: 19.1 m²

Keller: 23.1 m²

Abstellplatz: 19.9 m²

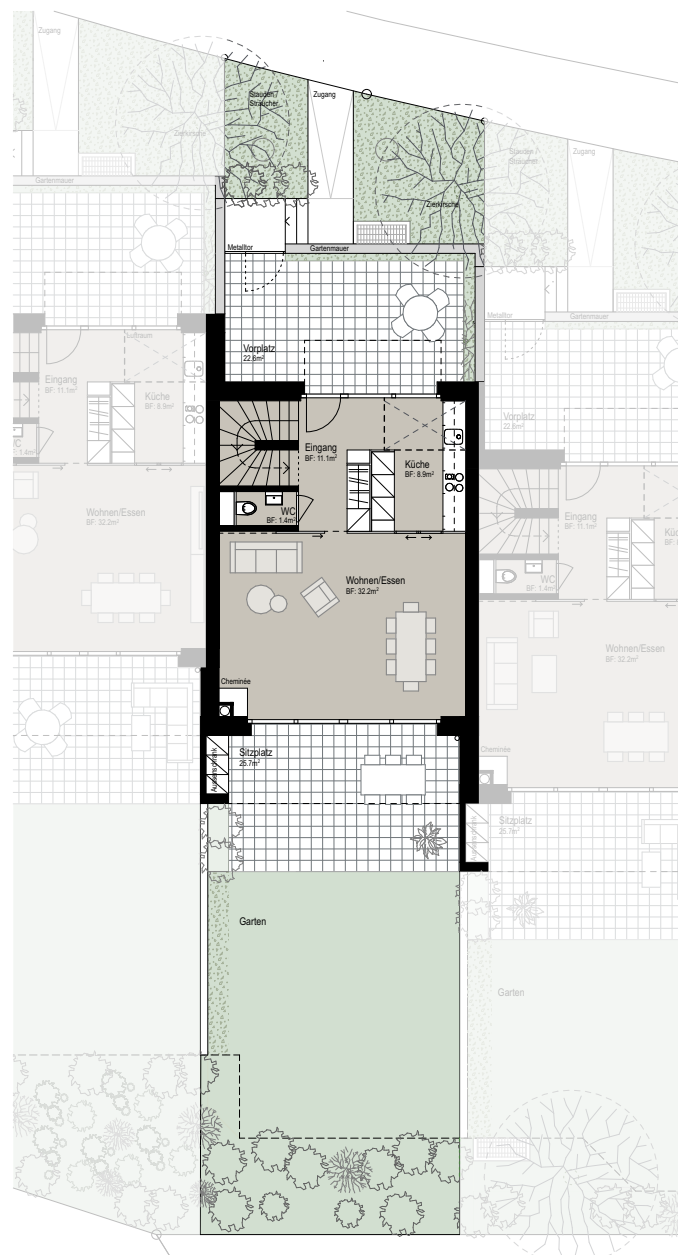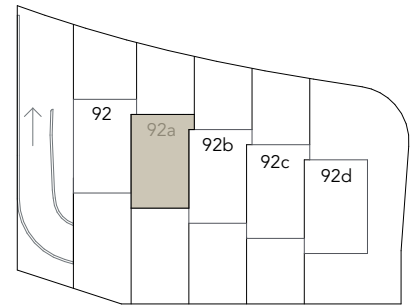



0 5

Masstab 1:200



Reiheneinfamilienhaus
Thundorferstrasse Frauenfeld

HAUS 92a Untergeschoss


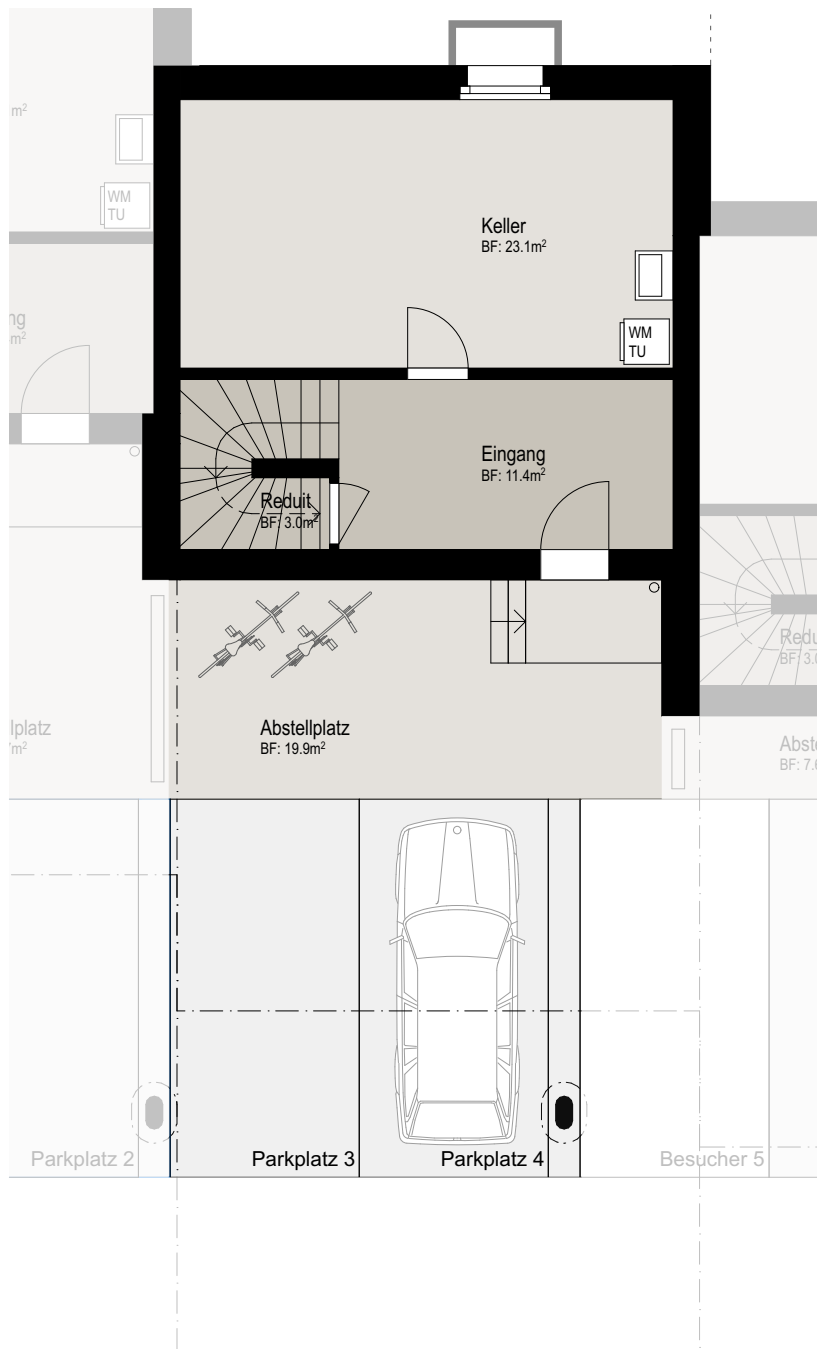
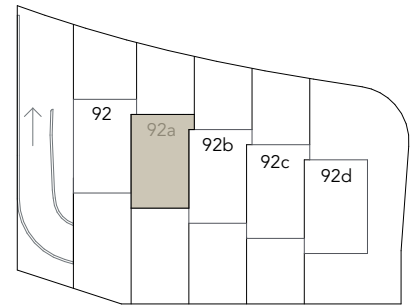


Masstab 1:100



Reiheneinfamilienhaus
Thundorferstrasse Frauenfeld

HAUS 92a Erdgeschoss

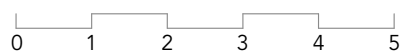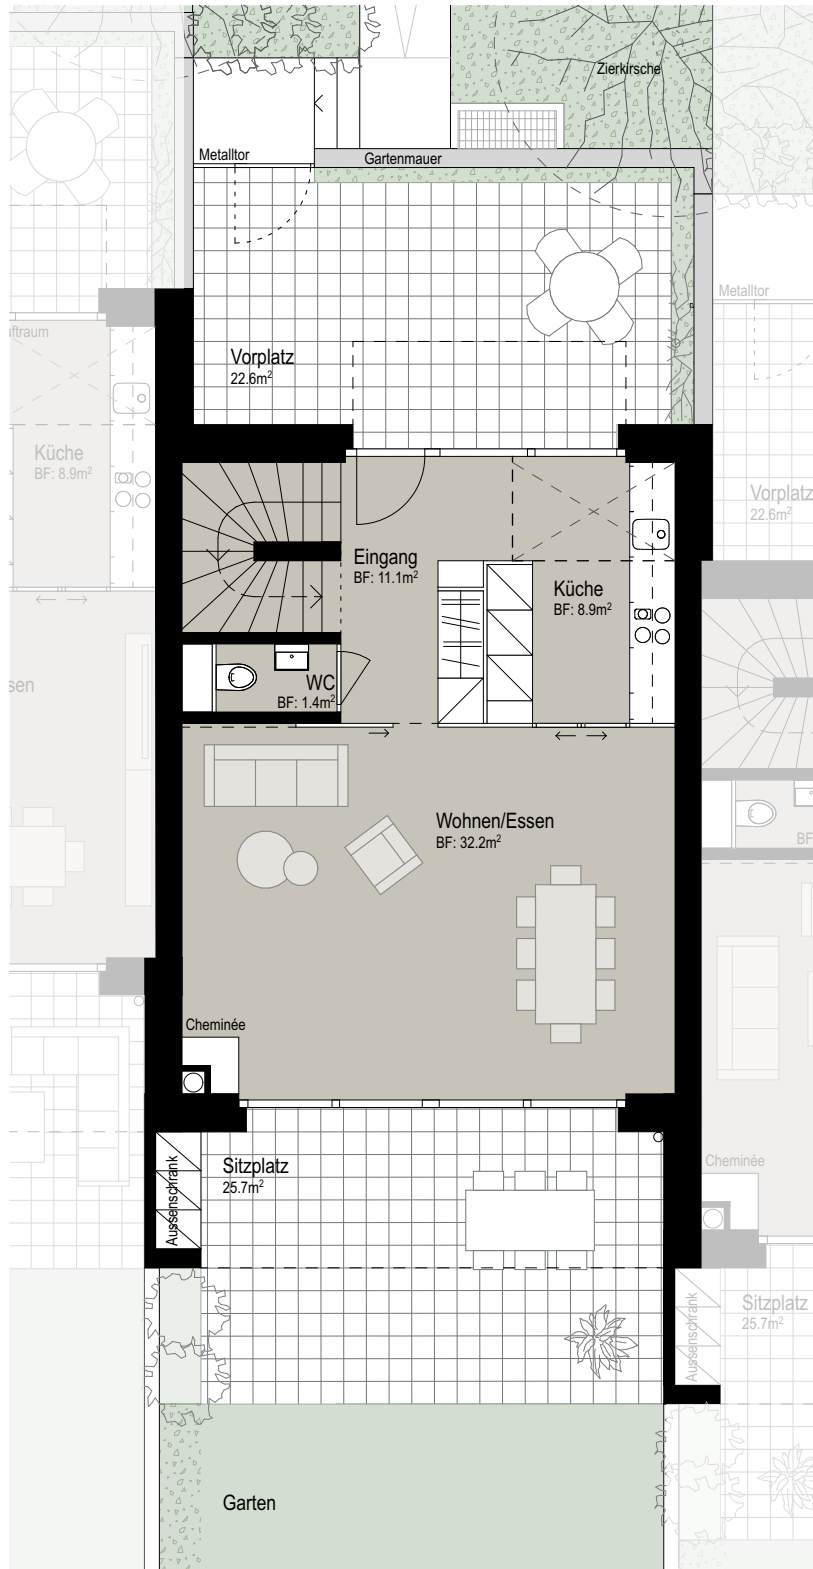
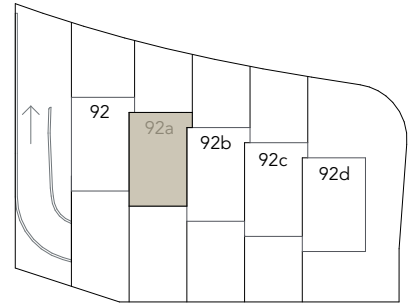


Masstab 1:100



Reiheneinfamilienhaus
Thundorferstrasse Frauenfeld

HAUS 92a Obergeschoss

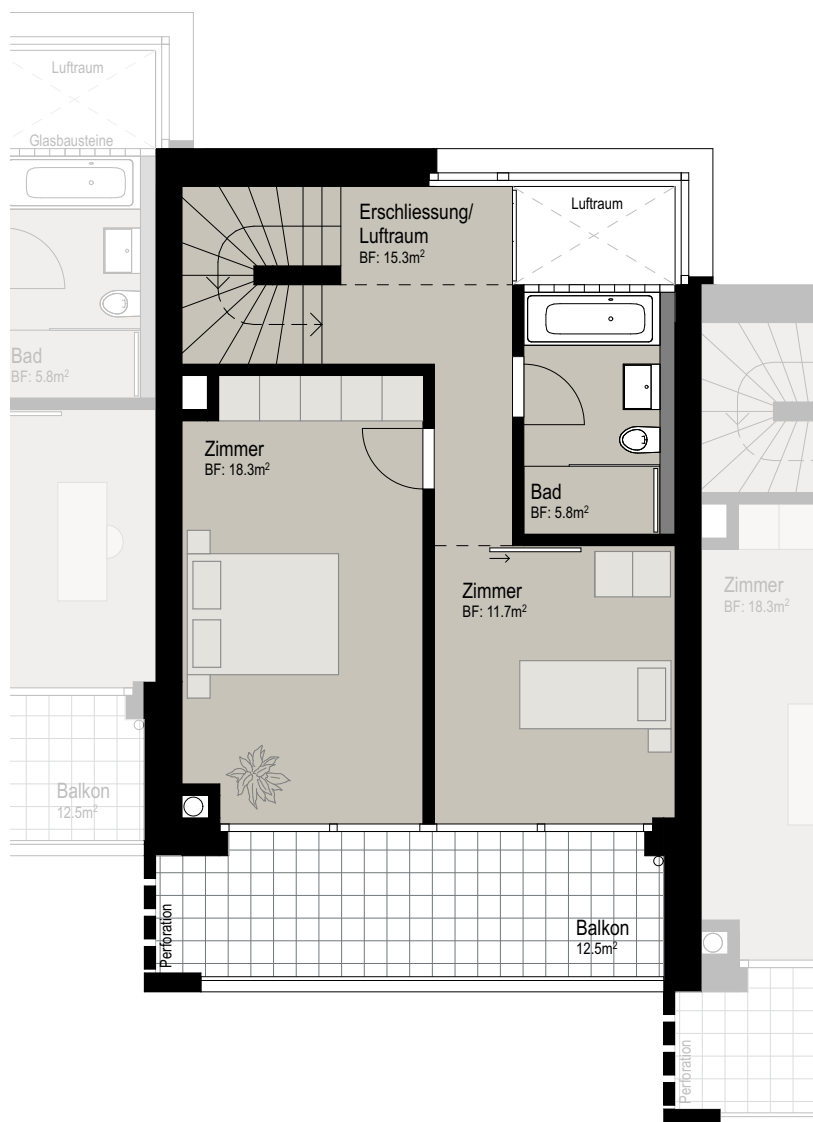
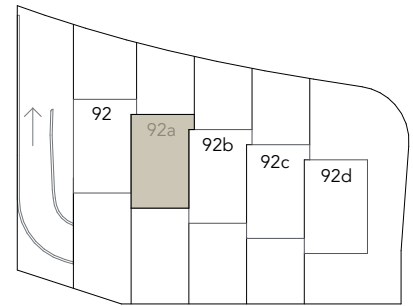


Massstab 1:100



Reiheneinfamilienhaus
Thundorferstrasse Frauenfeld

HAUS 92a Attika

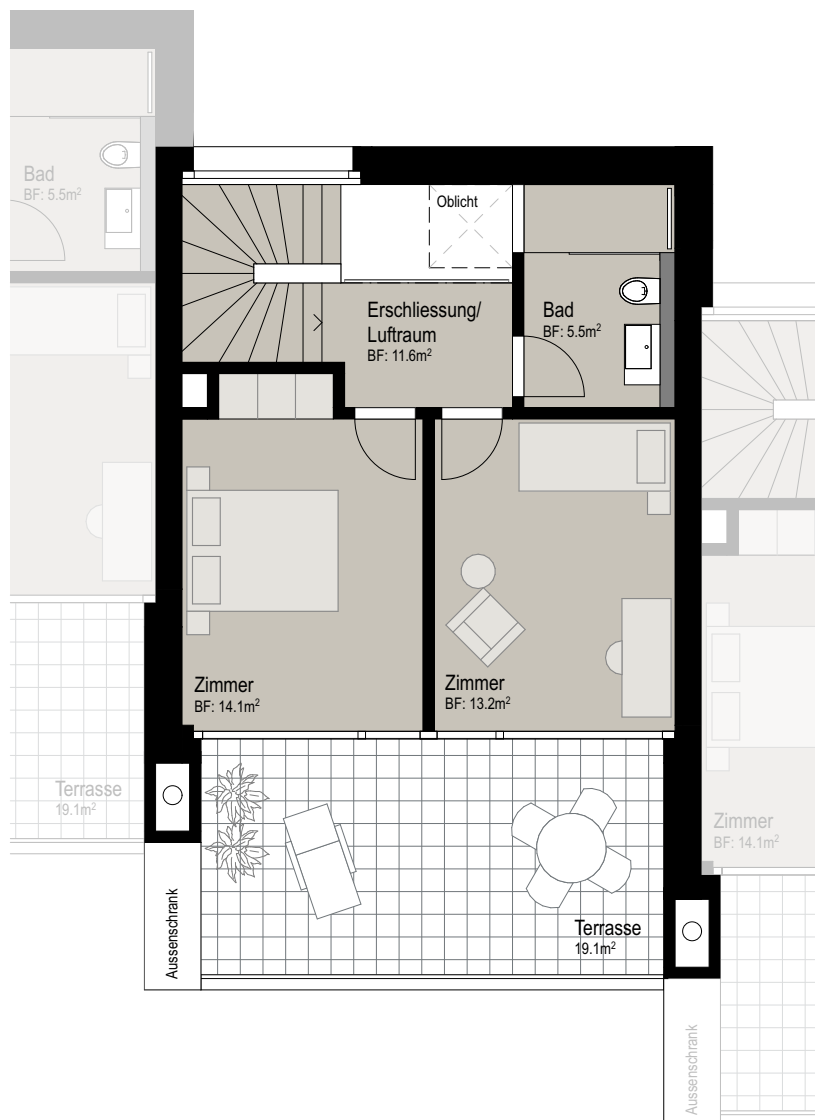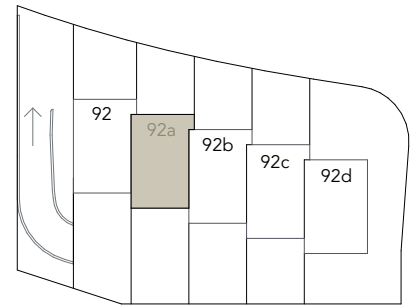

Masstab 1:100

