

# Reiheneinfamilienhaus Thundorferstrasse Frauenfeld

## HAUS 92d Situation

5.5 Zimmer

**Wohnfläche: 163.6 m<sup>2</sup>**

Vorplatz: 24.0 m<sup>2</sup>

Sitzplatz: 25.7 m<sup>2</sup>



Garten: 159.9 m<sup>2</sup>

Balkon: 12.5 m<sup>2</sup>

Terasse: 19.1 m<sup>2</sup>

Keller: 23.1 m<sup>2</sup>

Abstellplatz: 8.0 m<sup>2</sup>

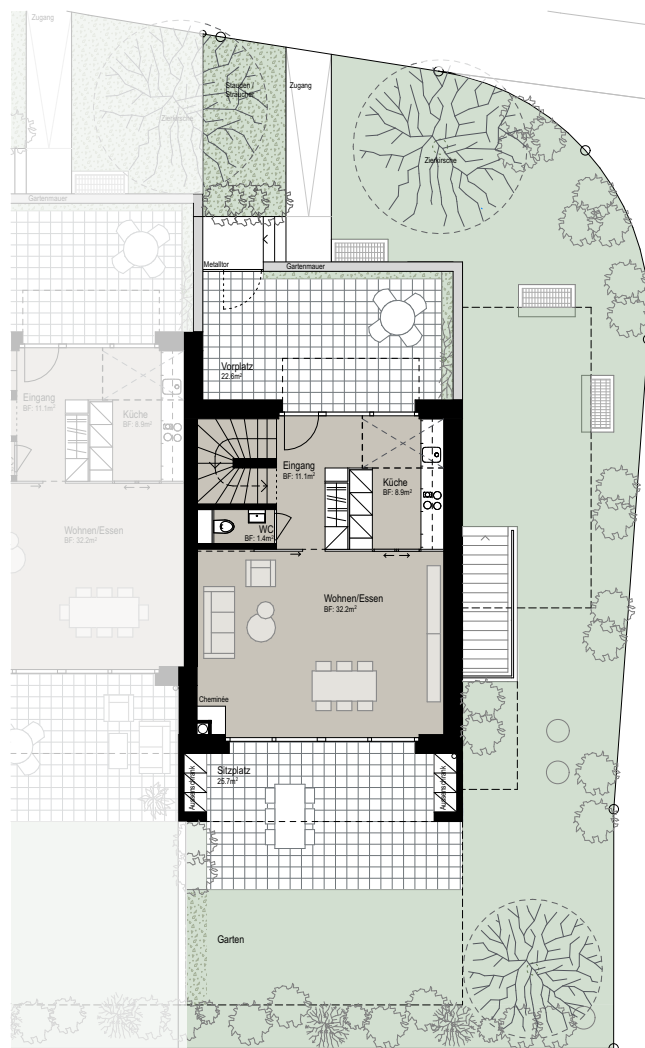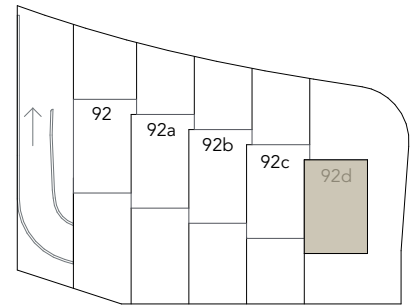



0 5

Masstab 1:200



Reiheneinfamilienhaus  
Thundorferstrasse Frauenfeld

**HAUS 92d**

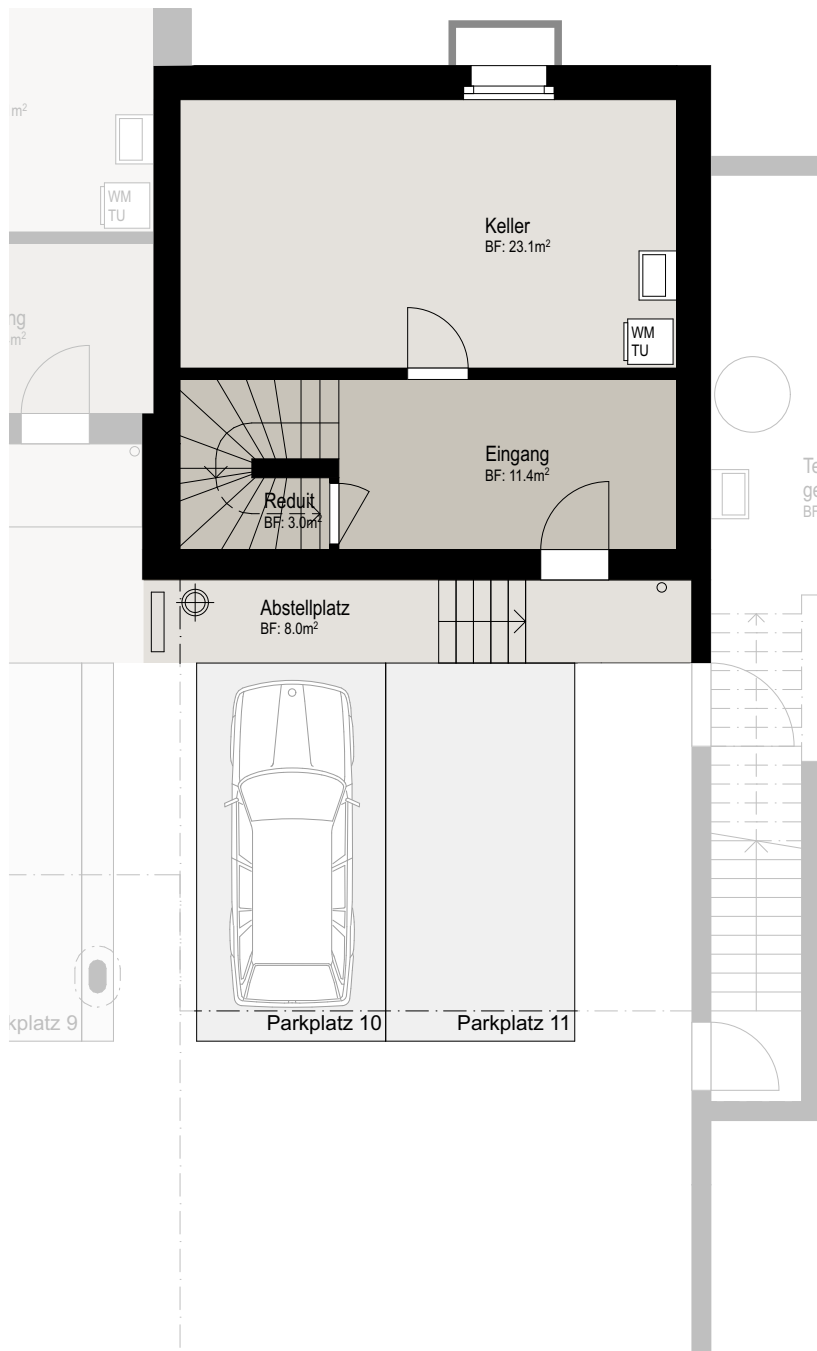
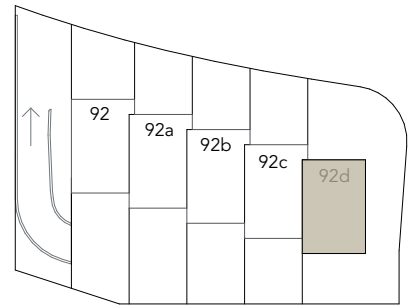


Masstab 1:100



# Reiheneinfamilienhaus Thundorferstrasse Frauenfeld

## HAUS 92d

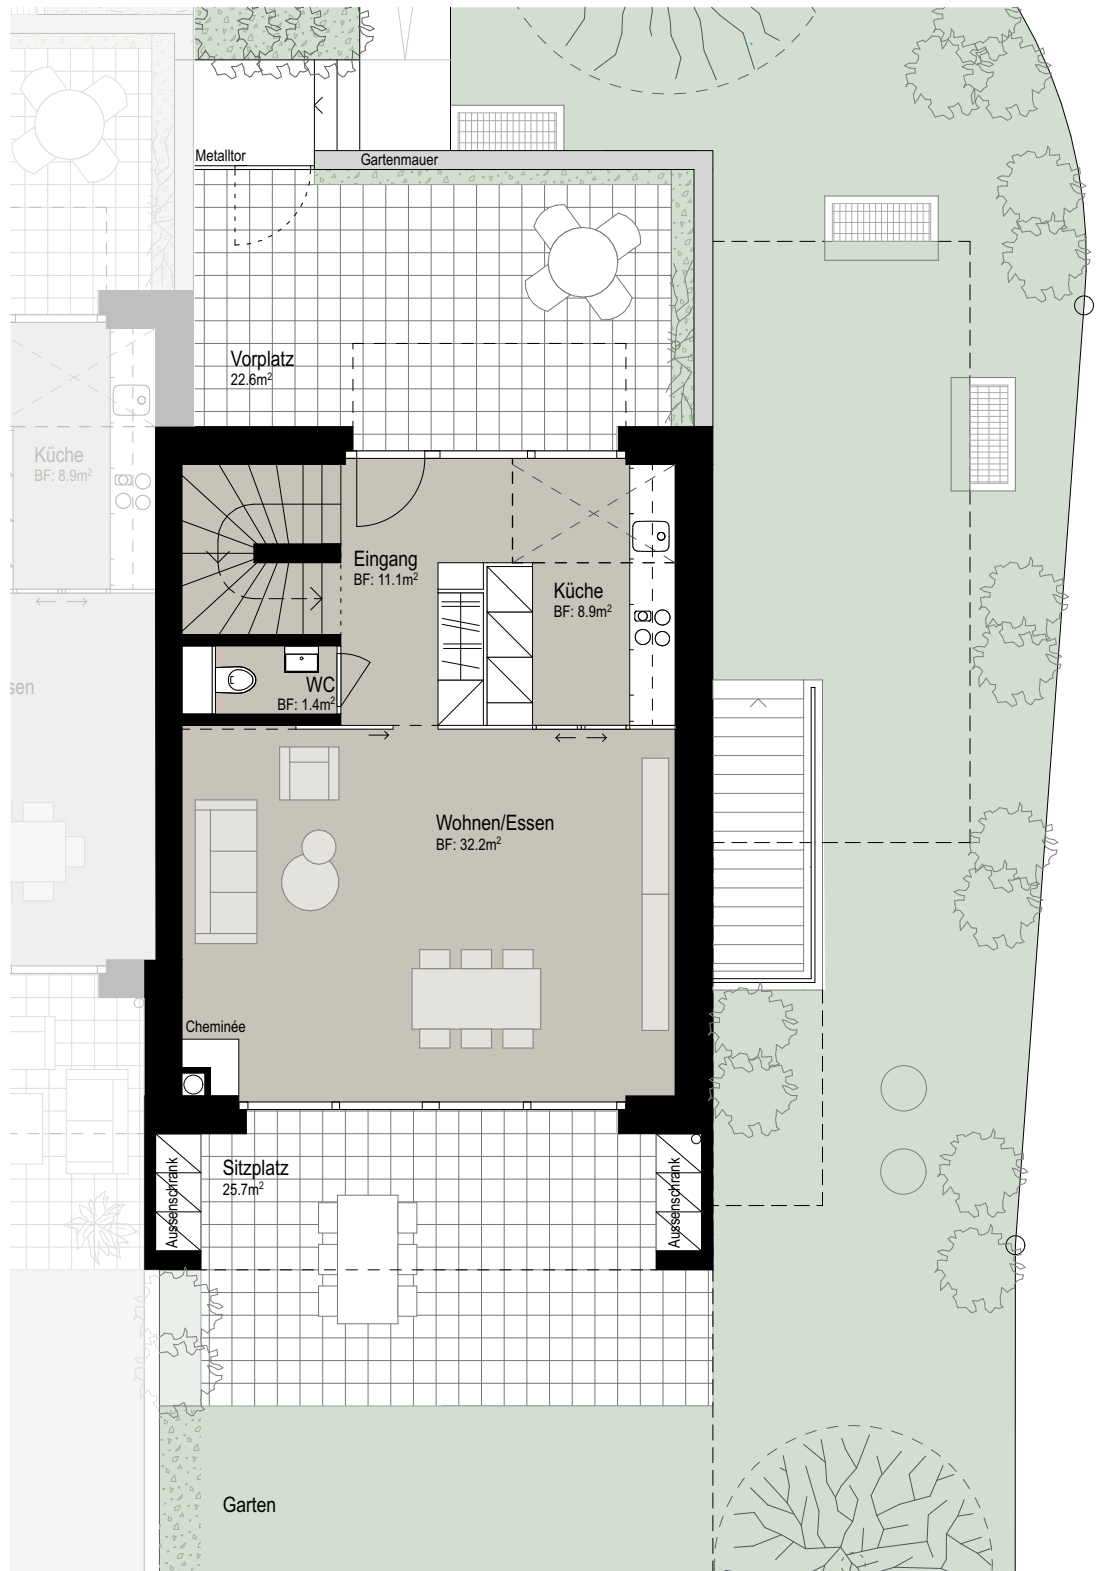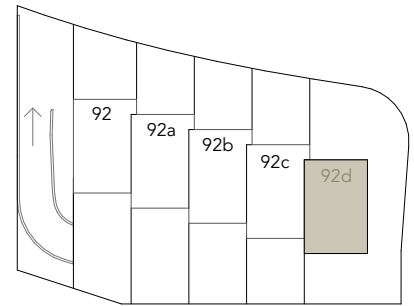


Masstab 1:100



Reiheneinfamilienhaus  
Thundorferstrasse Frauenfeld

**HAUS 92d**



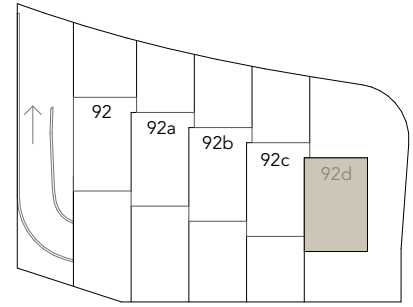


Masstab 1:100



Reiheneinfamilienhaus  
Thundorferstrasse Frauenfeld

**HAUS 92d**

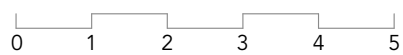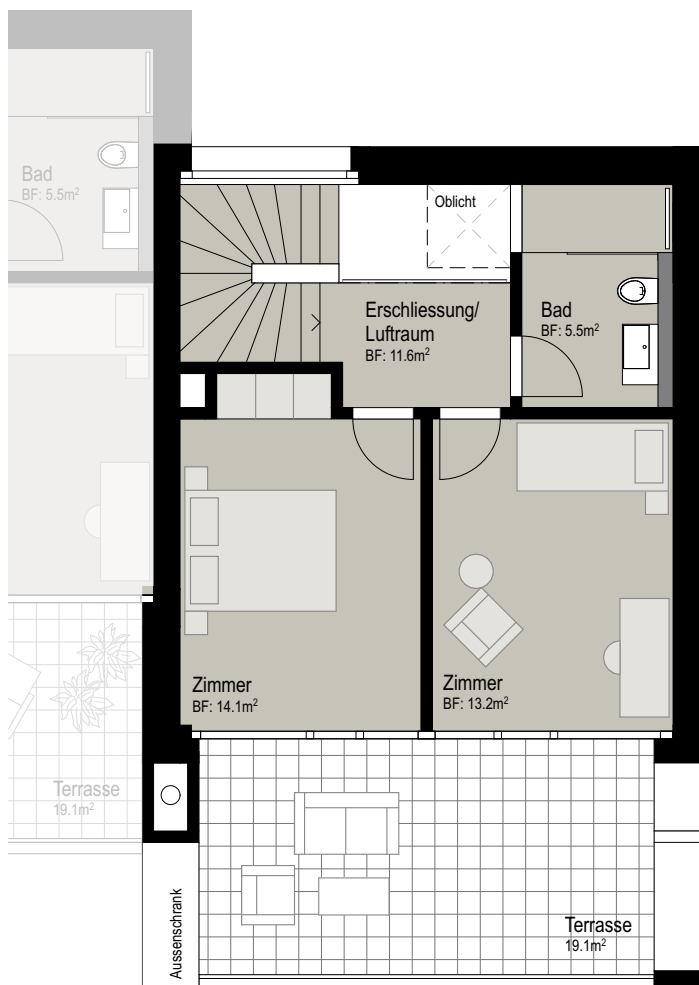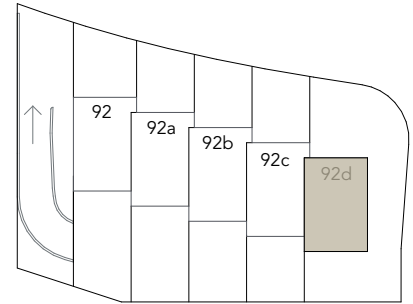

Masstab 1:100

